DZWIGAR KRATOWY

skala 1:10

SCHEMAT STATYCZNY KRATOWNICY

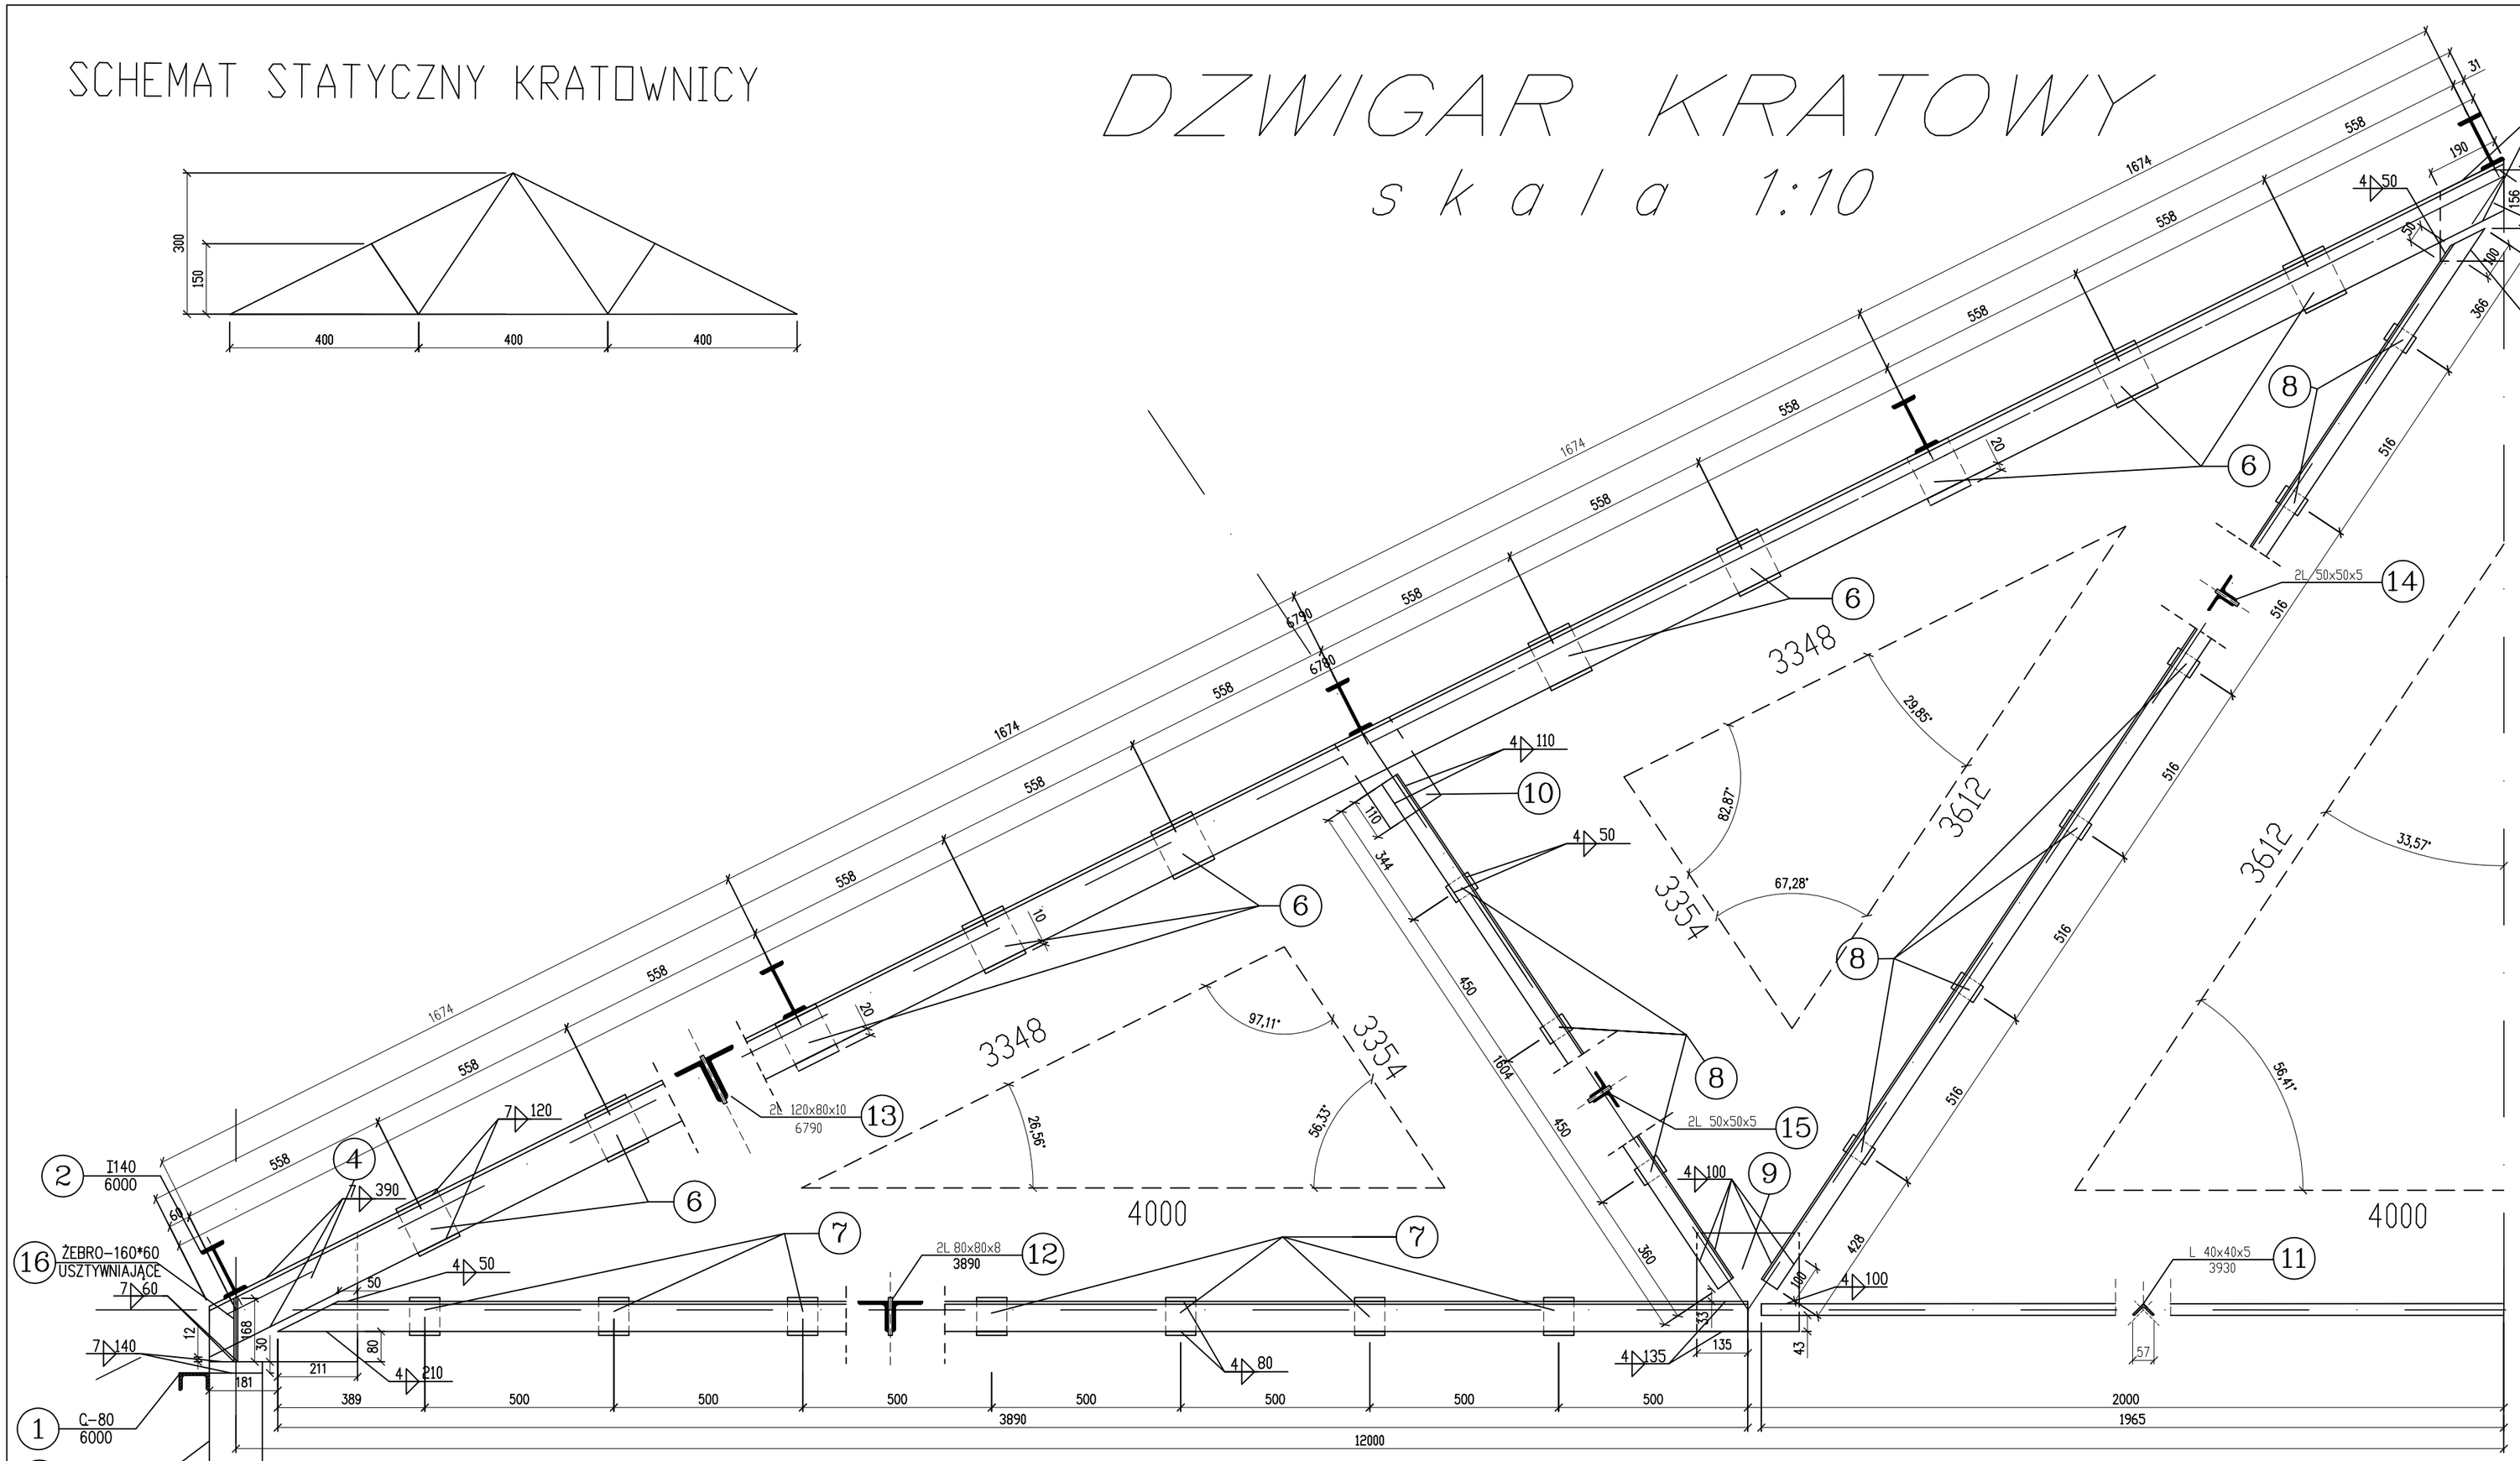

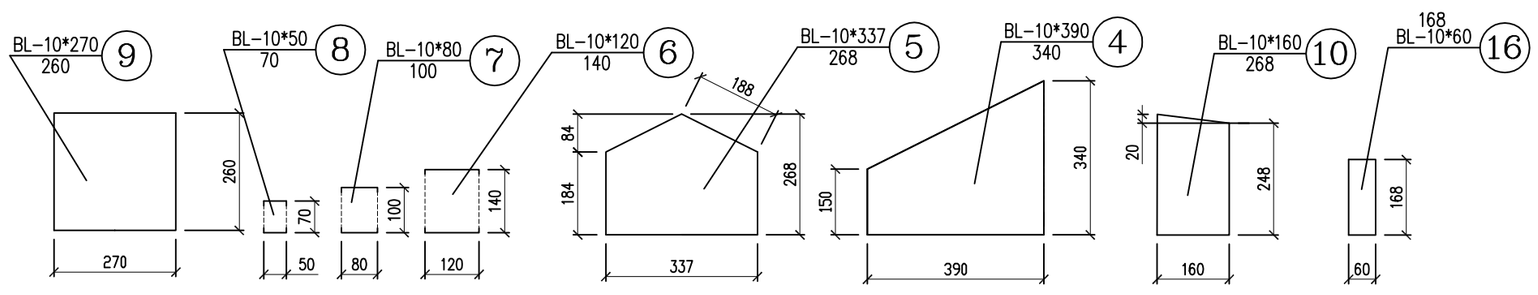

SKALA 1:10

STAL St3SX

ELEKTRODY : EB 1.46